

Perspective proche



Les présents documents ne constituent pas des documents d'exécution et ne peuvent en aucun cas être directement utilisés pour réaliser la construction

PRO - DCE		Rénovation énergétique et restructuration de la Cacima Bd Constant Colmay Saint-Pierre Saint-Pierre et Miquelon 97500 France	MAITRISE D'OUVRAGE : CACIMA	MAITRISE D'OEUVRE Grin Conseils International // Thomas Hus Architecte // Ingesept // Stecao // Odetec		
PERS02	Perspective proche			FORMAT : A3	ECHELLE : 1:3,47	DATE : 14/11/2024



Plan de RdC - 1:50

Plan de RdC - 1:50

Les présents documents ne constituent pas des documents d'exécution et ne peuvent en aucun cas être directement utilisés pour réaliser la construction

PRO-DCE		
Rénovation énergétique et restructuration de la Cacima Bd Constant Colmay Saint-Pierre Saint-Pierre et Miquelon 97500 France		
MOA : CACIMA	MAITRISE D'OEUVRE Grin Conseils International // Thomas Hus Architecte // Ingesept // Stecao // Odotec	
FORMAT : A1	ECHELLE : 1:50	DATE : 05/12/2024
P03	Rdc	

PRO-DCE		
Rénovation énergétique et restructuration de la Cacima Bd Constant Colmay Saint-Pierre Saint-Pierre et Miquelon 97500 France		
MOA : CACIMA	MAITRISE D'OEUVRE Grin Conseils International // Thomas Hus Architecte // Ingesept // Stecao // Odetec	
FORMAT : A1	ECHELLE : 1:50	DATE : 05/12/2024
P03	Rdc	

Plan de R+1 - 1:50




Les présents documents ne constituent pas des documents d'exécution et ne peuvent en aucun cas être directement utilisés pour réaliser la construction

PRO-DCE		
Rénovation énergétique et restructuration de la Cacima		
Bd Constant Colmay Saint-Pierre Saint-Pierre et Miquelon 97500 France		
MOA : CACIMA	MAITRISE D'OEUVRE Grin Conseils International // Thomas Hus Architecte // Ingesept // Stecao // Odetec	
FORMAT : A1	ECHELLE : 1:50	DATE : 05/12/2024
P04	R+1	



Plan du R+2 - 1:50

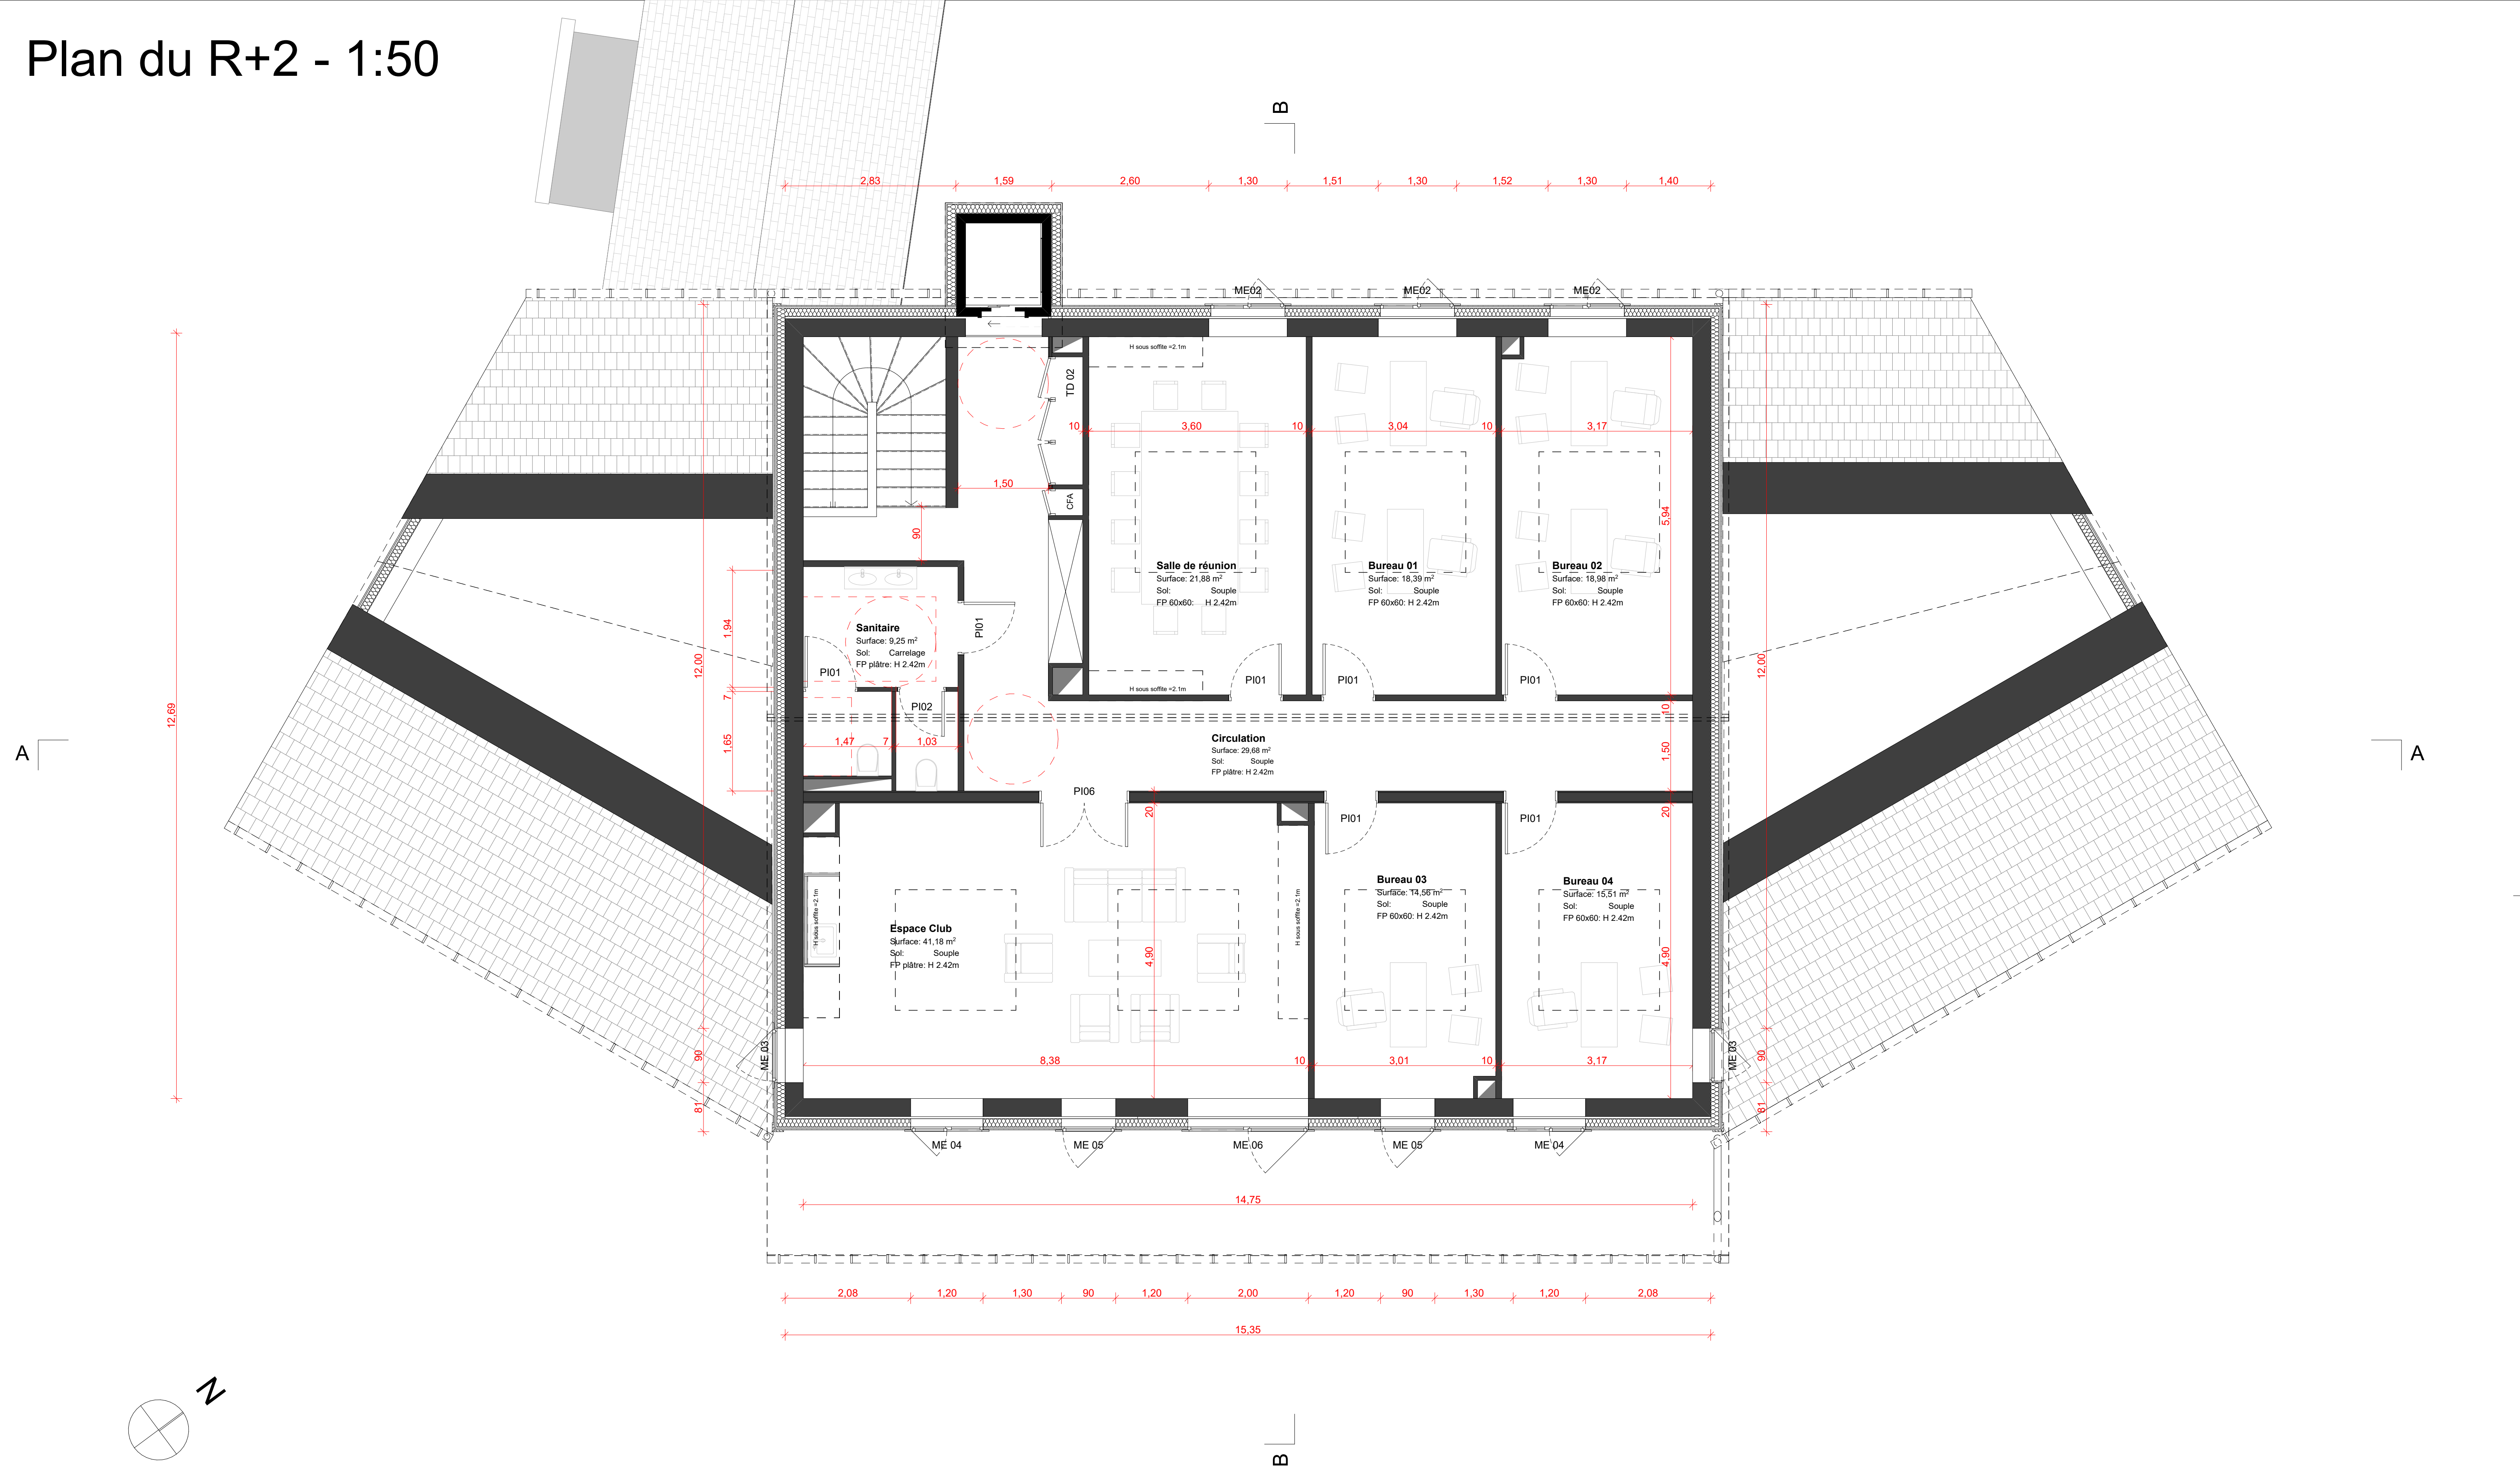

Les présents documents ne constituent pas des documents d'exécution et ne peuvent en aucun cas être directement utilisés pour réaliser la construction

PRO-DCE			
Rénovation énergétique et restructuration de la Cacima			
Bd Constant Colmay Saint-Pierre Saint-Pierre et Miquelon 97500 France			
MOA : CACIMA	MAITRISE D'OEUVRE Grin Conseils International // Thomas Hus Architecte // Ingesept // Stecao // Odetec		
FORMAT : A1	ECHELLE : 1:50	DATE : 05/12/2024	
P05	R+ 2		